



PLAN DE SITUATIE  
Scara 1:500

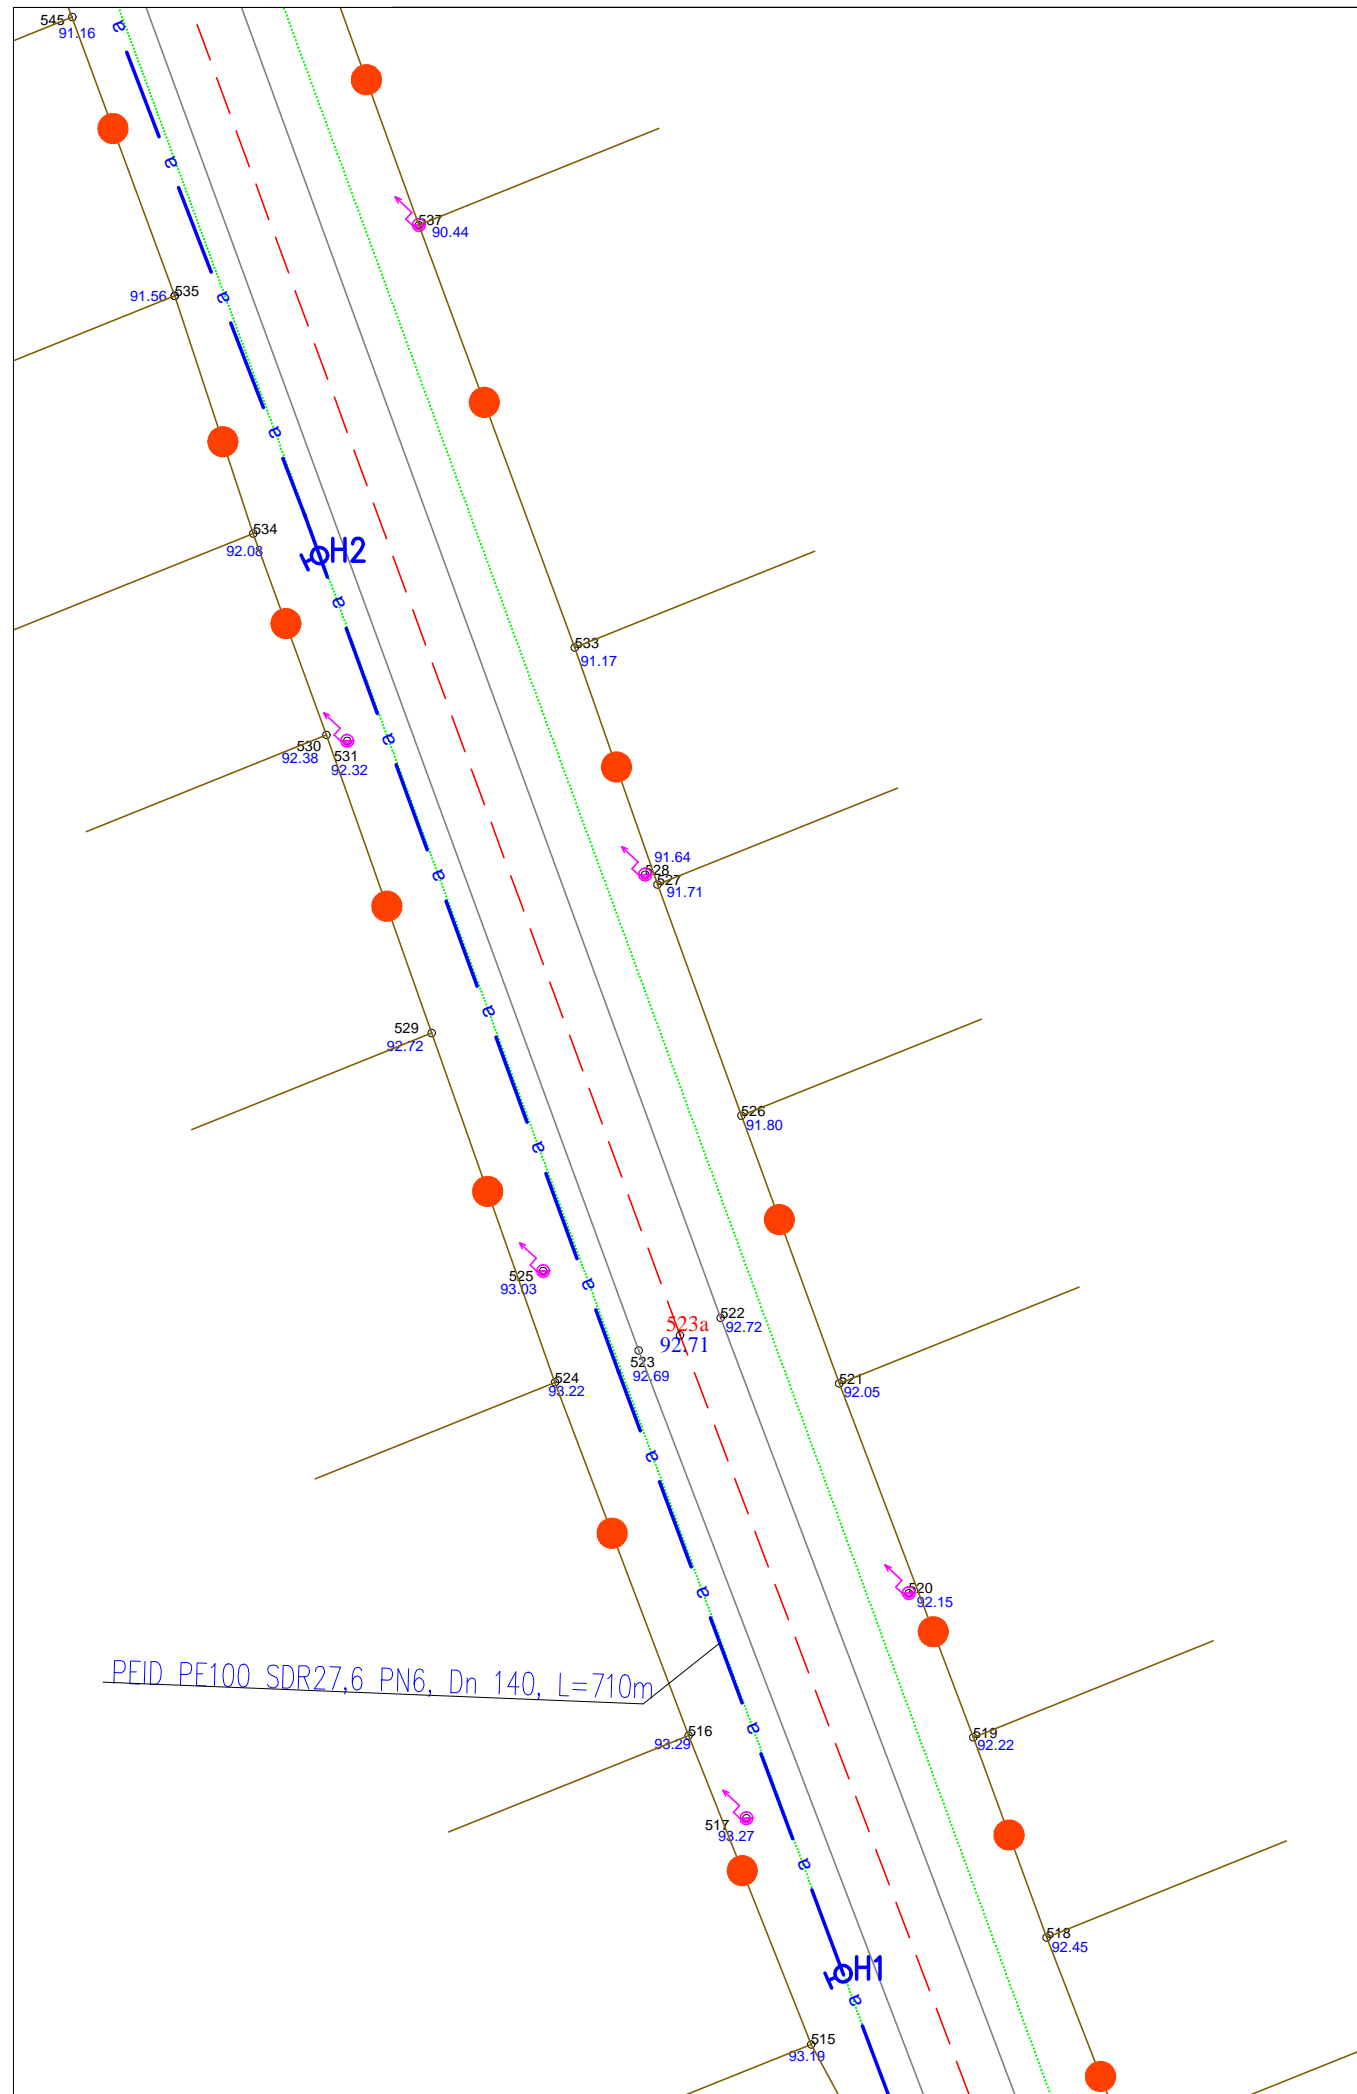

Legenda:

Ax drum	---
Ax rigola dalata	---
Ax sant	---
Bazin	---
Borna	---
Borna Km	---
Camin apa existent	---
Camin patrat	---
Constructie beton	---
Constructie lemn	---
Constructie metal	---
Drum asfalt	---
Drum beton	---
Drum piatra	---
Fantana	---
Fir apa	---
Gard beton	---
Gard lemn	---
Gard plasa	---
Hidrant	---
Indicator circulatie	---
Limita arabil	---
Limita proprietate	---
Margine canal apa	---
Panou publicitar	---
Platforma beton	---
Pom	---
Rigola dalata	---
Sant	---
Stalp beton	---
Stalp lemn	---
Stalp poarta	---
Stalp sustinere conducta	---
Statie	---
Taluz jos	---
Taluz sus	---
Trotuar	---
Tub beton	---
Tub metal	---
Zid sprijin	---

CRa □ camin de ramificatie apa nou proiectat  
 CG □ camin de golire nou proiectat  
 CA □ camin de aerisire nou proiectat  
 H hidranti stradali supraterrani DN100, nou proiectati  
 a — conducta retea apa potabila nou proiectata  
 GA Gospodaria de apa  
 ● accesuri proprietati

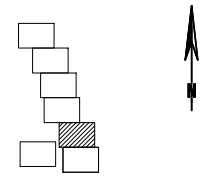

Nr. crt	Denumire strada	Lungimi /Diametre PEID PE100 SDR 26,7, PN6		Lungimi (m)
		Ø63	Ø140	
1.	PLOPILOR	160,00		160,00
2.	DAN DEFLEURY		710,00	710,00
	<b>TOTAL:</b>			<b>870,00</b>

VERIFICATOR	Ing.		A	Referat nr.
VERIFICATOR/ EXPERT	NUME	SEMSTAT.	CERINTA	REFERAT/EXPERTIZA NR./DATA
 <b>S. C. MG DIVERS PROJECT S.R.L.</b>				Beneficiar: Consiliul Local com <b>COTOFENII DIN DOS</b> Amplasament: strada Dan Defleury, sat Mihaita, <b>Com. Cotofenii din Dos, jud. Dolj</b>
SPECIFICATIE	NUME	SEMSTAT	SCARA 1:500	Denumire proiect: <b>RETEA DE DISTRIBUTIE, CONDUCTA ALIMENTARE CU APA SATELE MIHAITA SI POTMELTU. ETAPA II. TRONSON II.</b>
SEF PROIECT	ing. Stefanescu Milena			Faza: DTAC/PT
PROIECTAT	ing. Stefanescu Milena		DATA: mai.2015	Denumire planşa: PLAN DE SITUATIE RETEA DE DISTRIBUTIE ALIMENTARE CU APA, TRONSON II, NOU PROIECTAT
DESENAT	ing. Bughiu Mirela			Planşa nr. Ap3