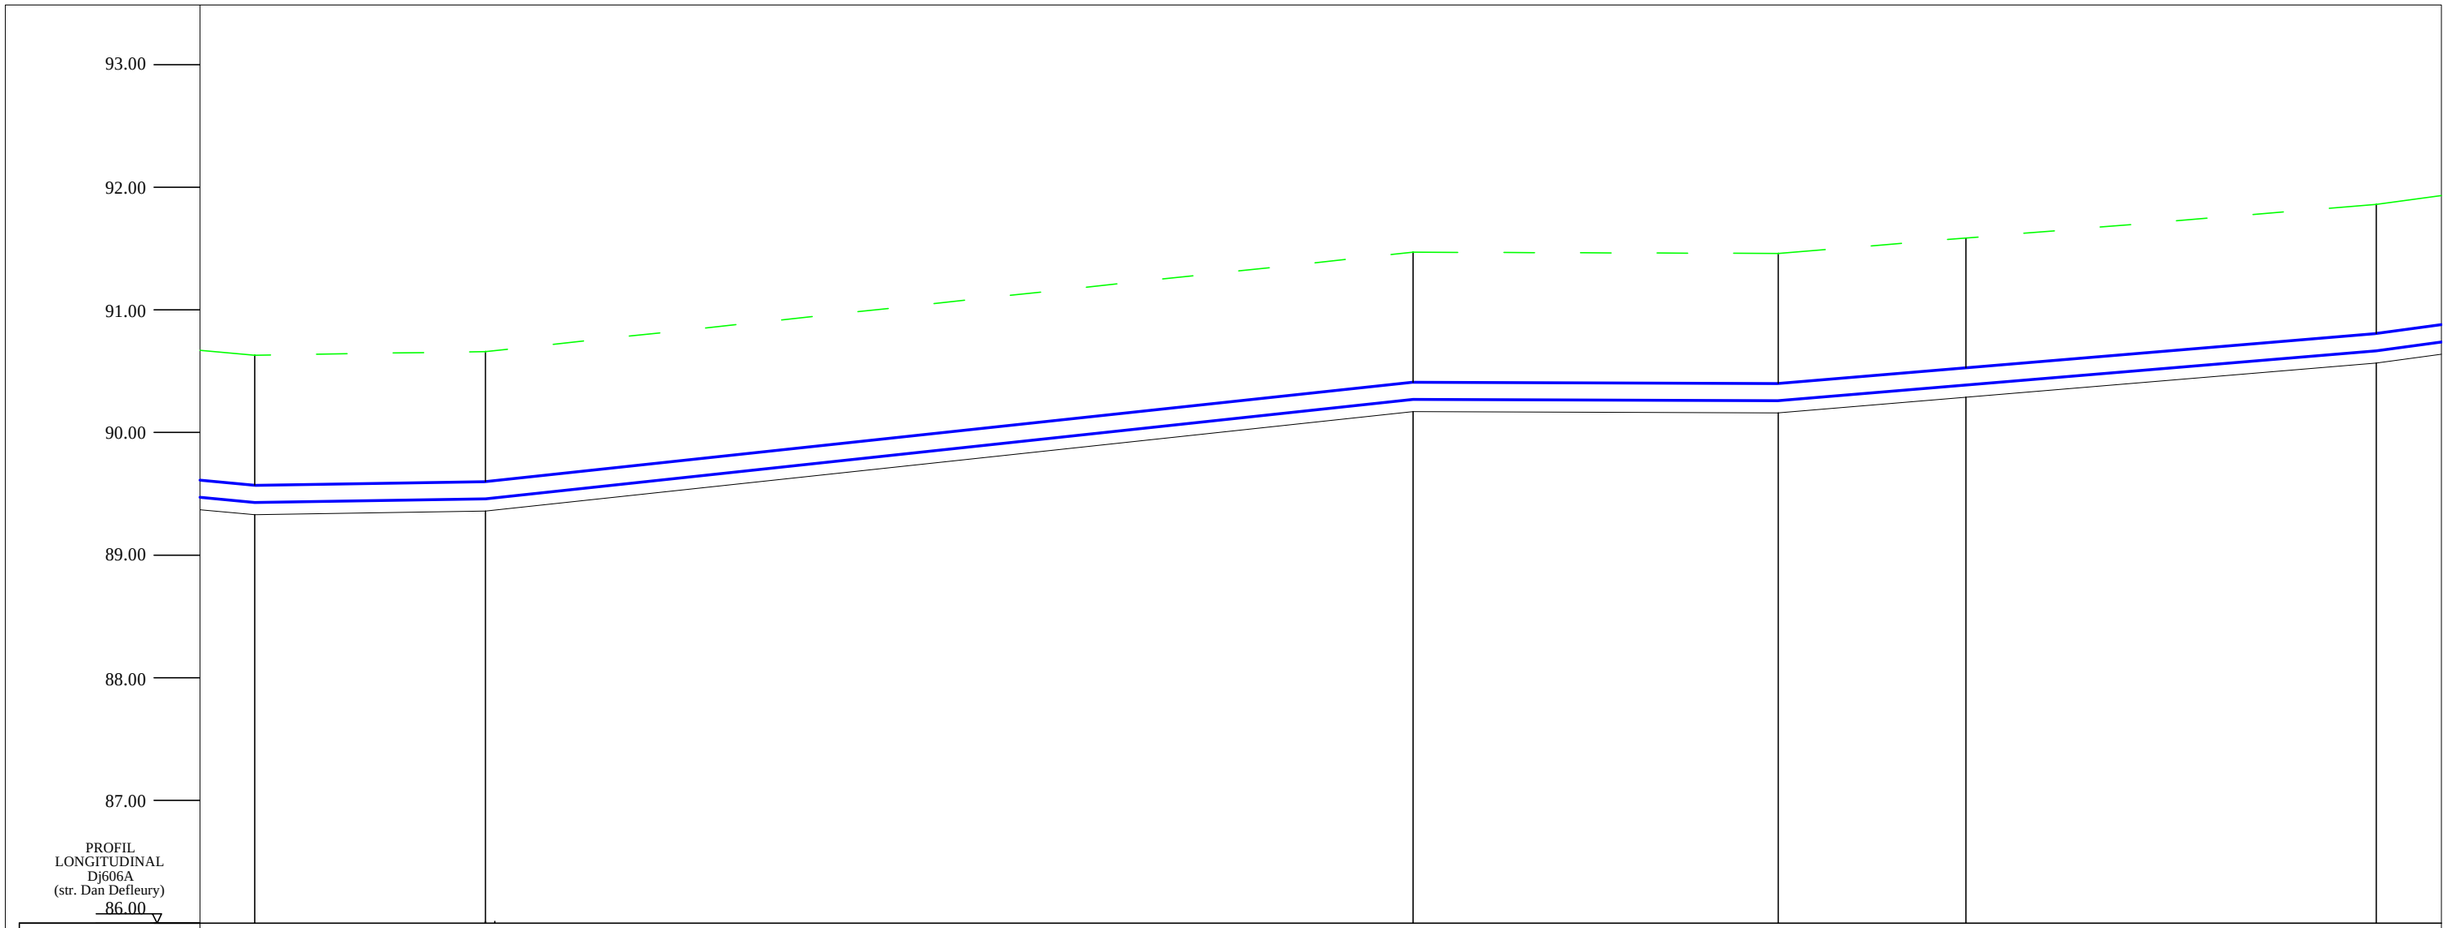

Nr. punct/camin	576	582	599	602a	610a
Cota teren nat.[m]	90.63	90.66 90.66	91.31 91.47	91.46	91.58 91.86
Cote rad. canal (m)					
Adancime camin					
Adancime sapatura					
Distante partiale	17.54	18.82	75.68	29.79	48.77 35.31
Distanta cumulata	471.10	489.92	565.60	595.39	644.16
Tip conducta	PEID PE100 SDR27,6, PN6				
Diametru conducta	De 140mm				
KM HM	hm5			hm6	

VERIFICATOR	Ing.		A	Referat nr.	
VERIFICATOR/ EXPERT	NUME	SEMNAT.	CERINTA	REFERAT/EXPERTIZA NR./DATA	
S. C. MG DIVERS PROJECT S.R.L.				Beneficiar:Consiul Local com **COTOFENII DIN DOS** Amplasament: strada Dan Defleury, sat Mihaita, **Com.Cotofenii din Dos, jud.Dolj**	MGDP/ I Pr. nr. 43/2015
SPECIFICATIE	NUME	SEMNAT	ScL:1:500 ScH:1:50	Denumire proiect: **RETEA DE DISTRIBUTIE, CONDUCTA ALIMENTARE CU APA SATELE MIHAITA SI POTMELTU. ETAPA II. TRONSON II.**	Faza: DTAC/PT
SEF PROIECT	ing. Stefanescu Milena				
PROIECTAT	ing. Stefanescu Milena		DATA: mai.2015	Denumire plansa: PROFIL LONGITUDINAL STRADA DAN DEFLEURY(Dj606A) -RETEA DE DISTRIBUTIE ALIMENTARE CU APA, TRONSON II, NOU PROIECTAT	Plansa nr.Ap11
DESENAT	ing. Bughiu Mirela				